



acceso eq. local

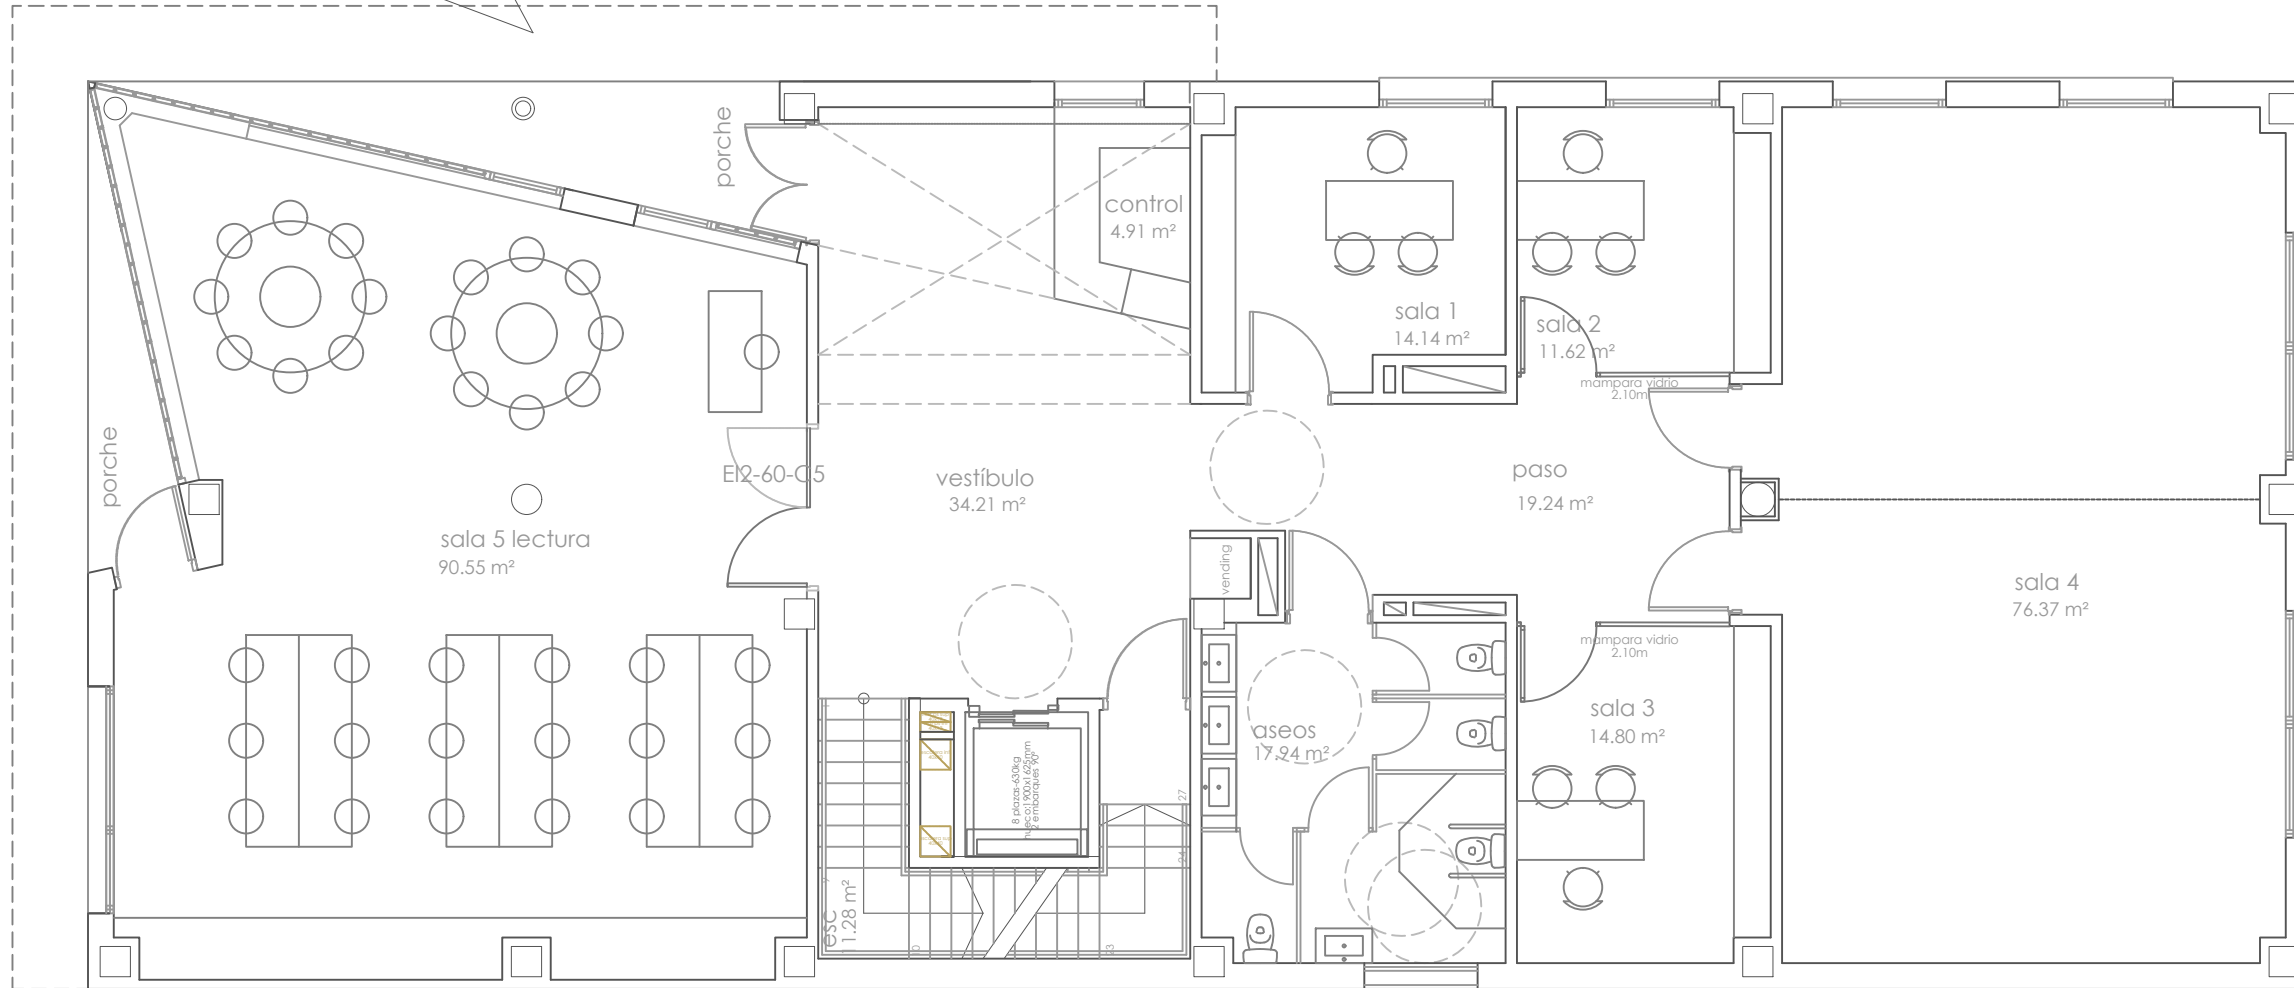

baja

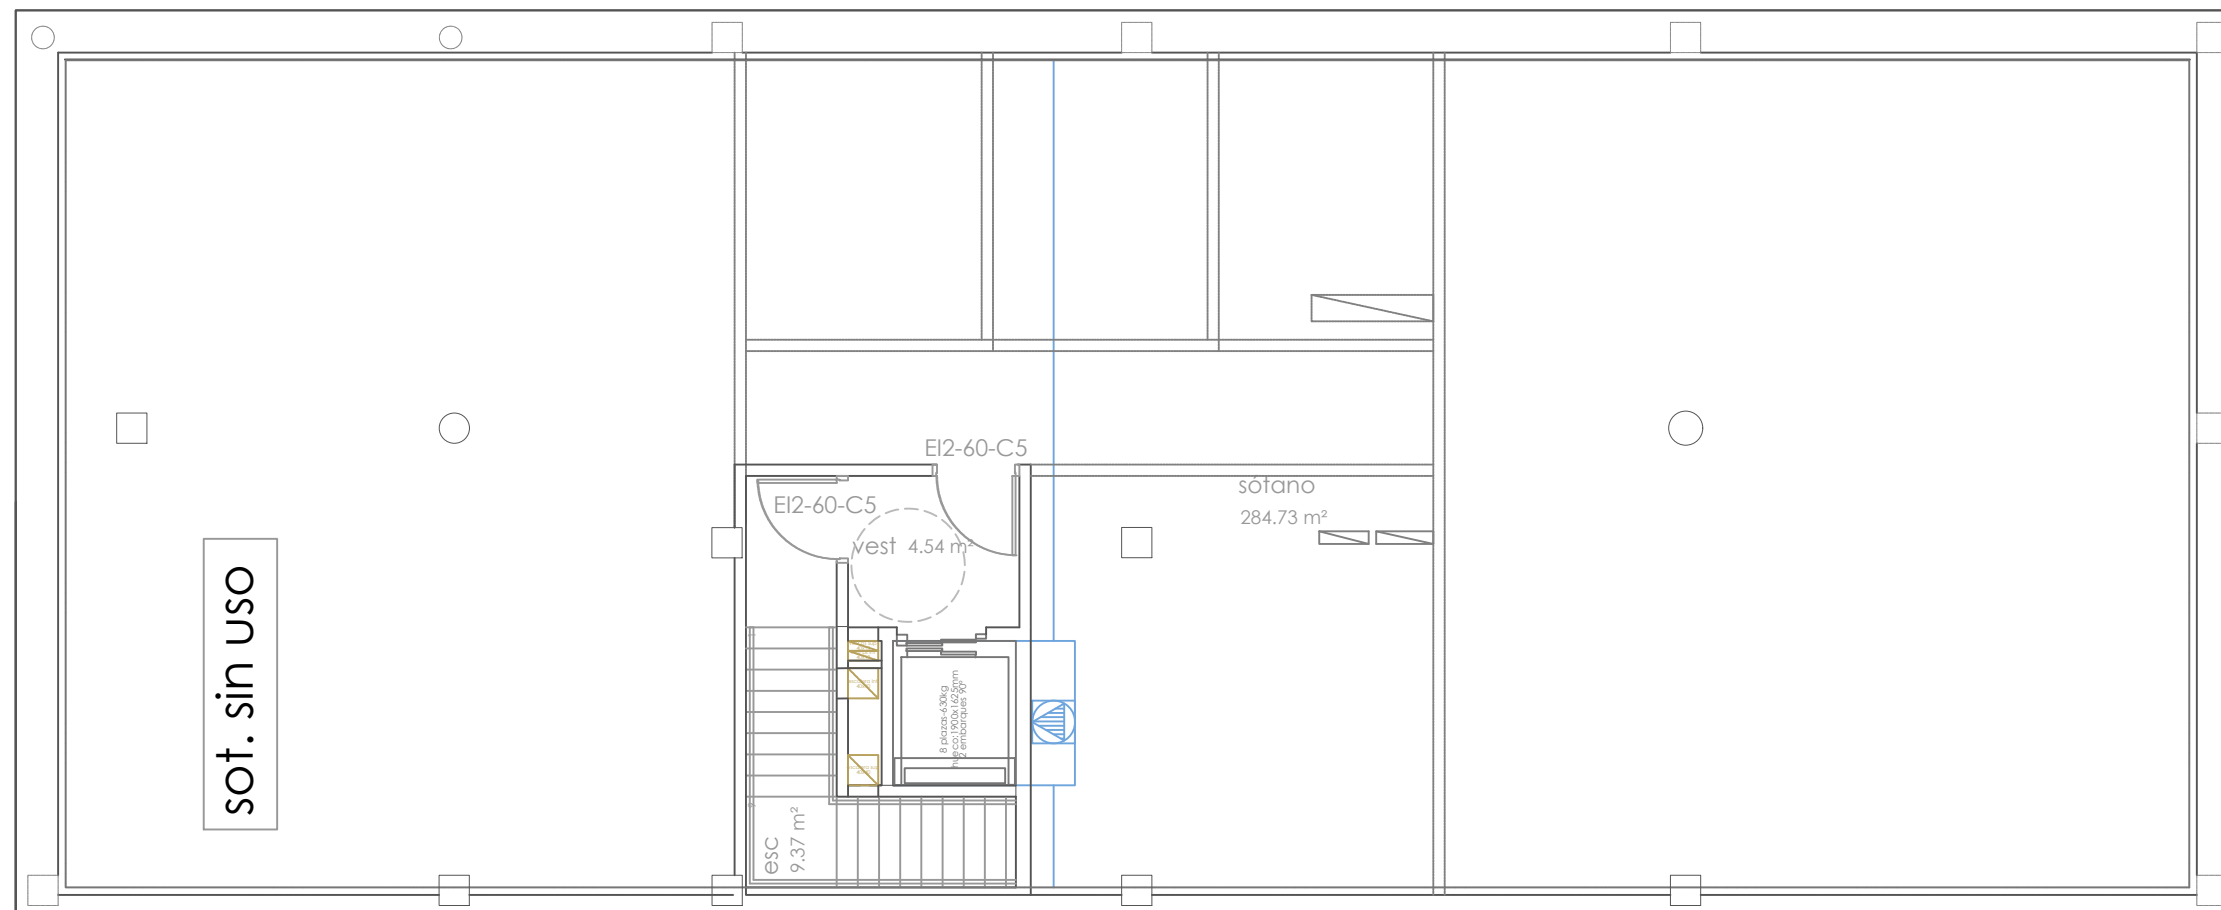

sótano

00


PLANO DISTRIBUCIÓN Y SUPERFICIES
Planta sótano y planta baja

ESCALA 1/100 en A3


EMPLAZAMIENTO Calle Manuel Ángel Ferrer
Arquitecto Dos arquitectura
FECHA Octubre 2024

EDIFICIO CALLE MANUEL ÁNGEL FERRER /
ASOCIACIONES



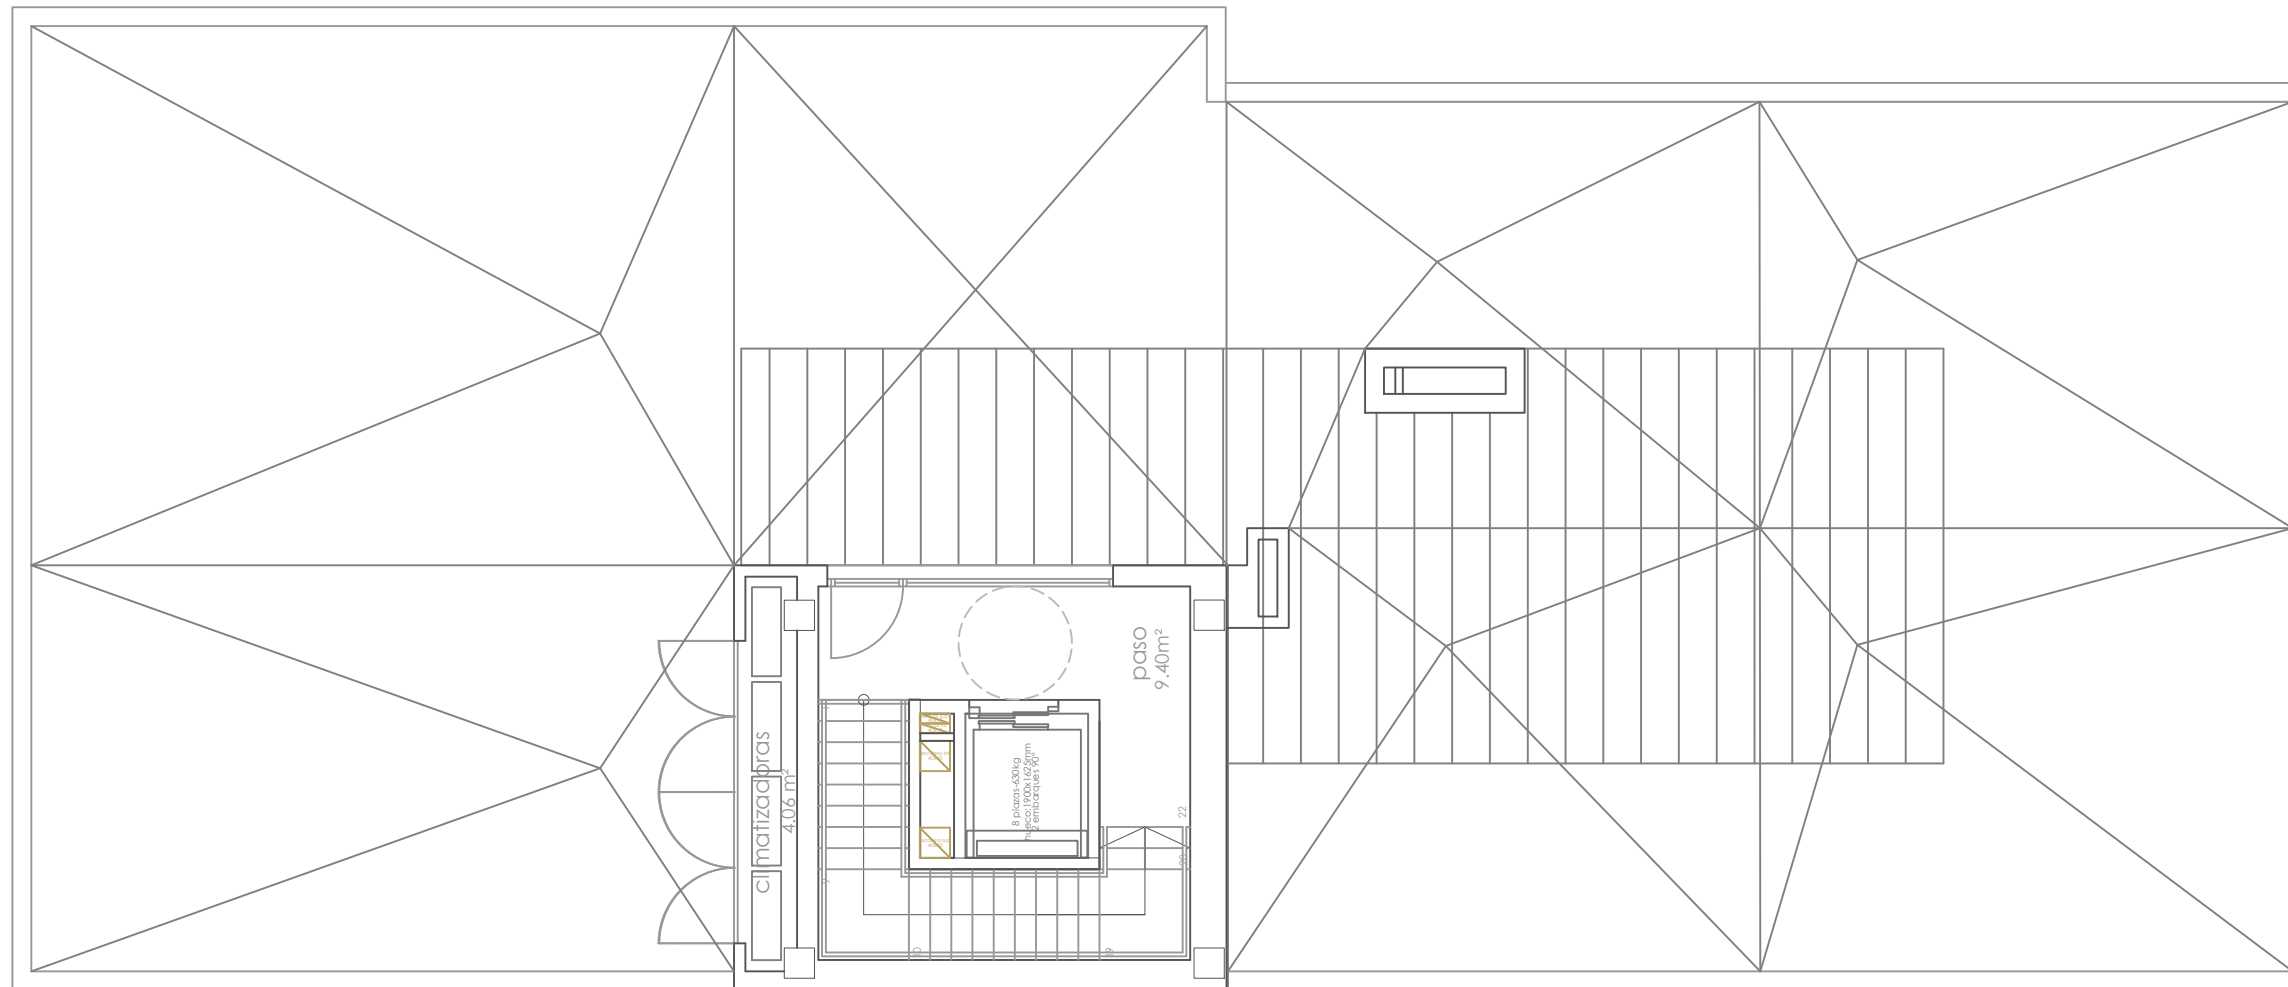

bajocubierta

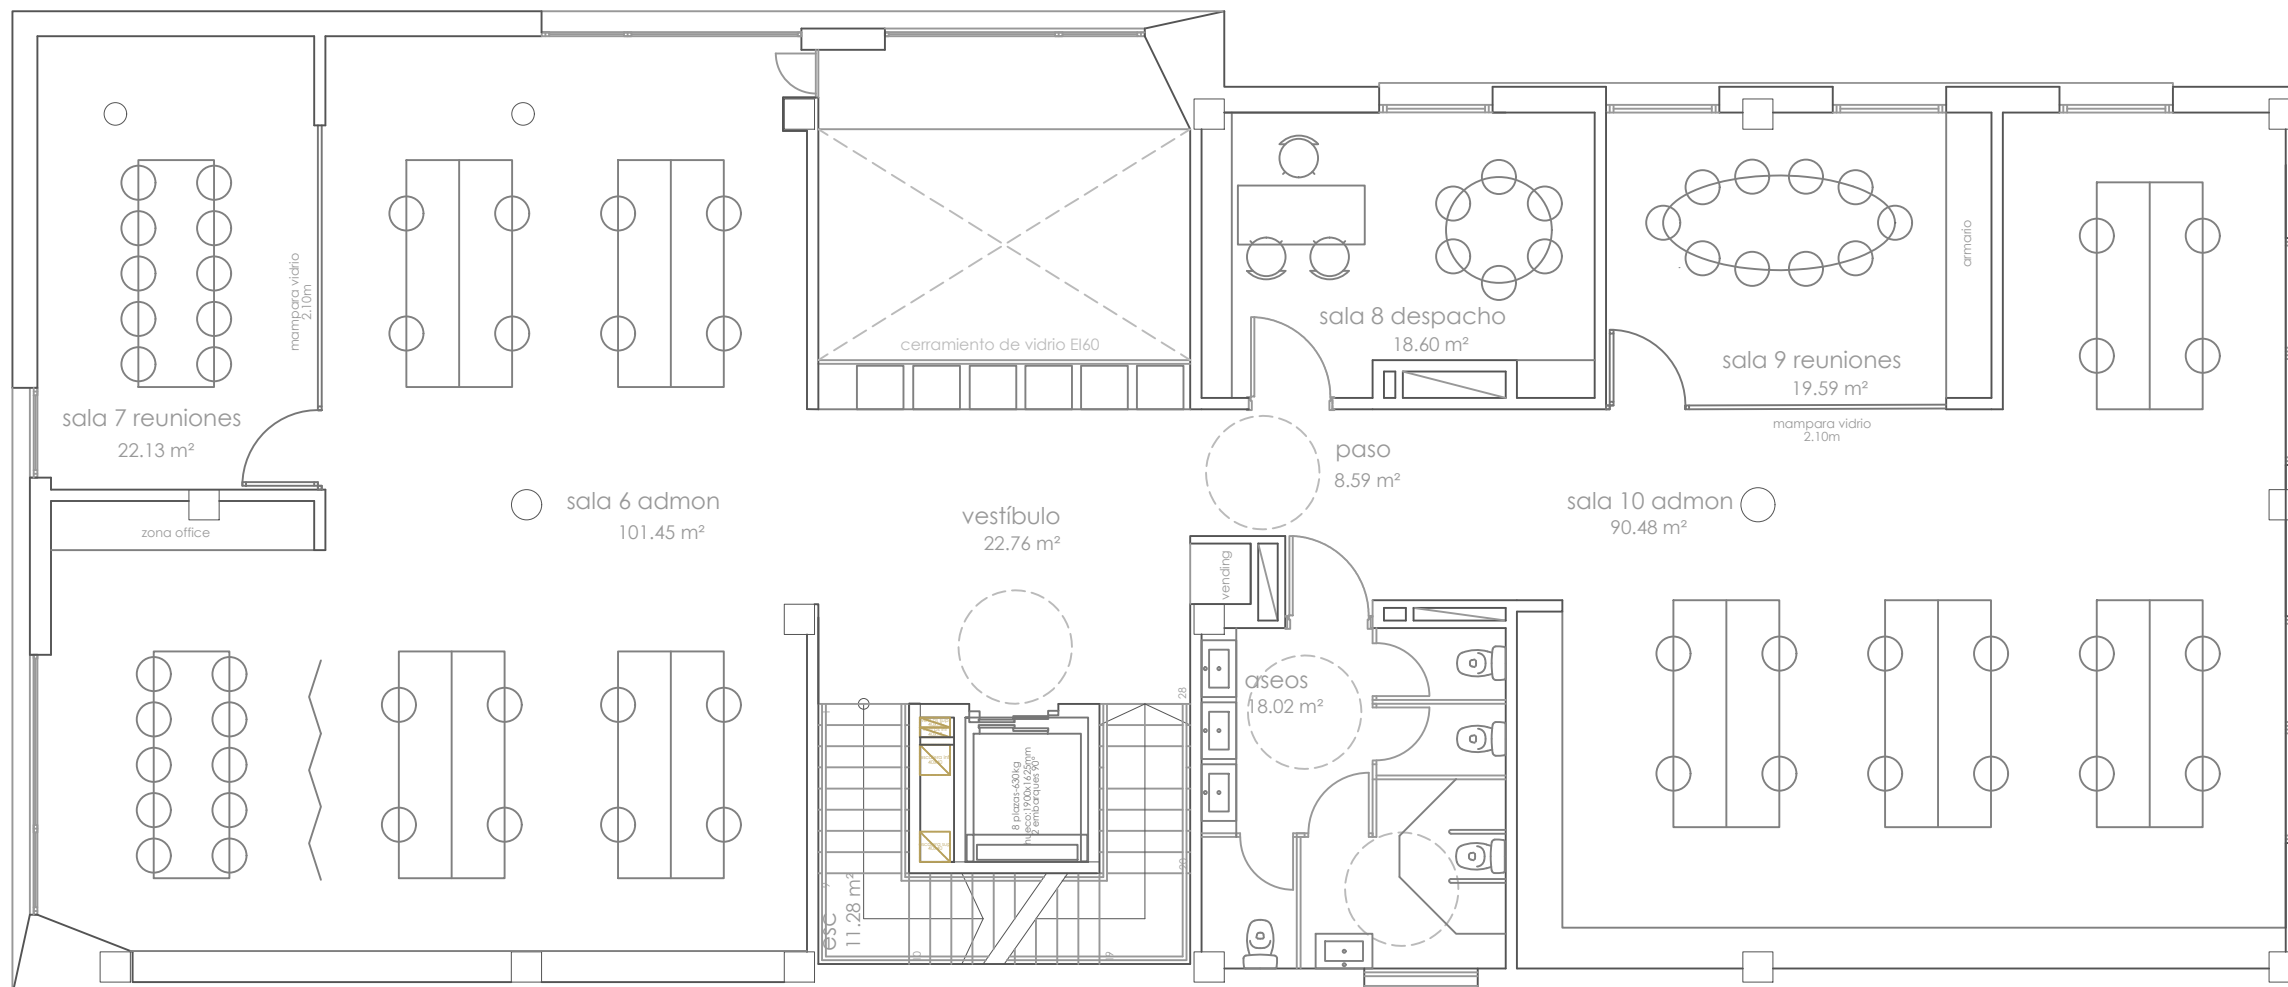

primera

01


PLANO DISTRIBUCIÓN Y SUPERFICIES
Planta primera y planta cubierta

ESCALA 1/100 en A3


EMPLAZAMIENTO Calle Manuel Ángel Ferrer
Arquitecto Dos arquitectura
FECHA Octubre 2024

EDIFICIO CALLE MANUEL ÁNGEL FERRER /
ASOCIACIONES




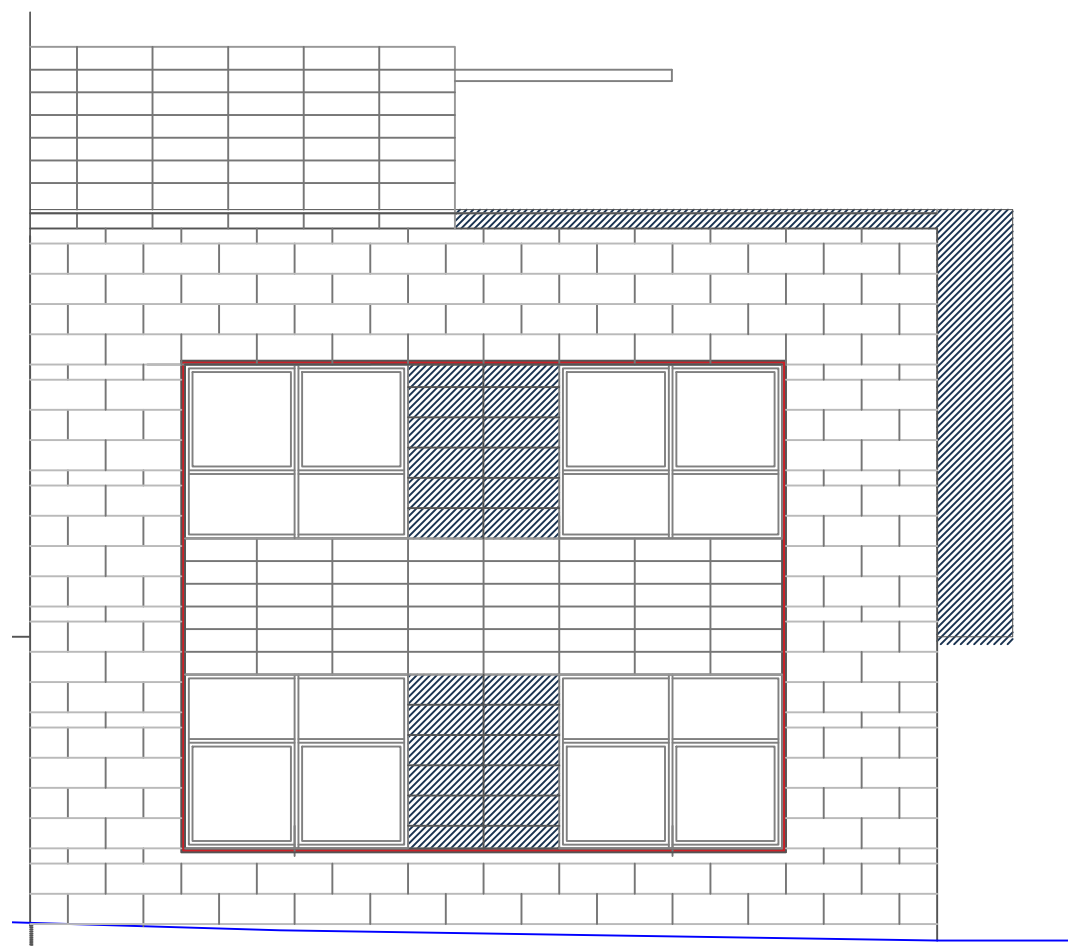


ALZADO DESDE Z. LIBRE FERROCARRIL

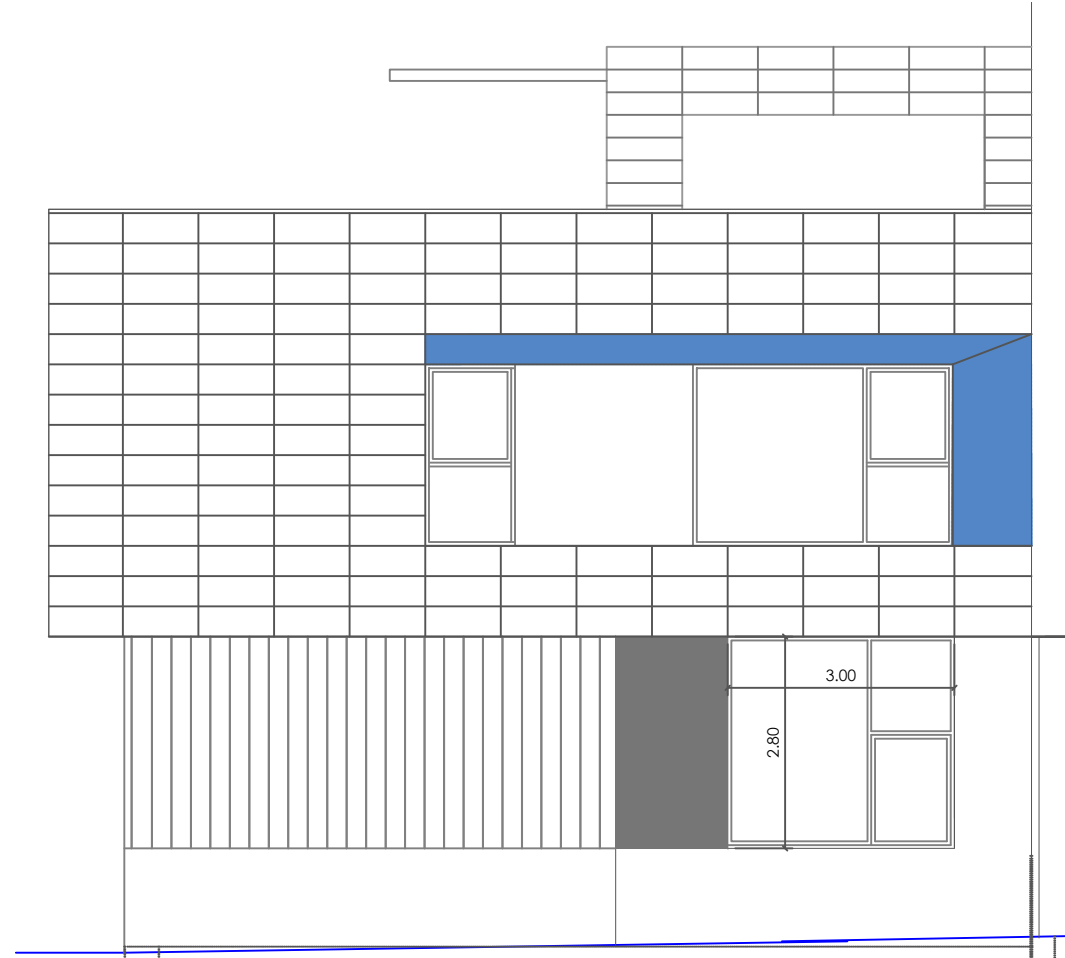

alzado 1 c/M.A. Ferrer

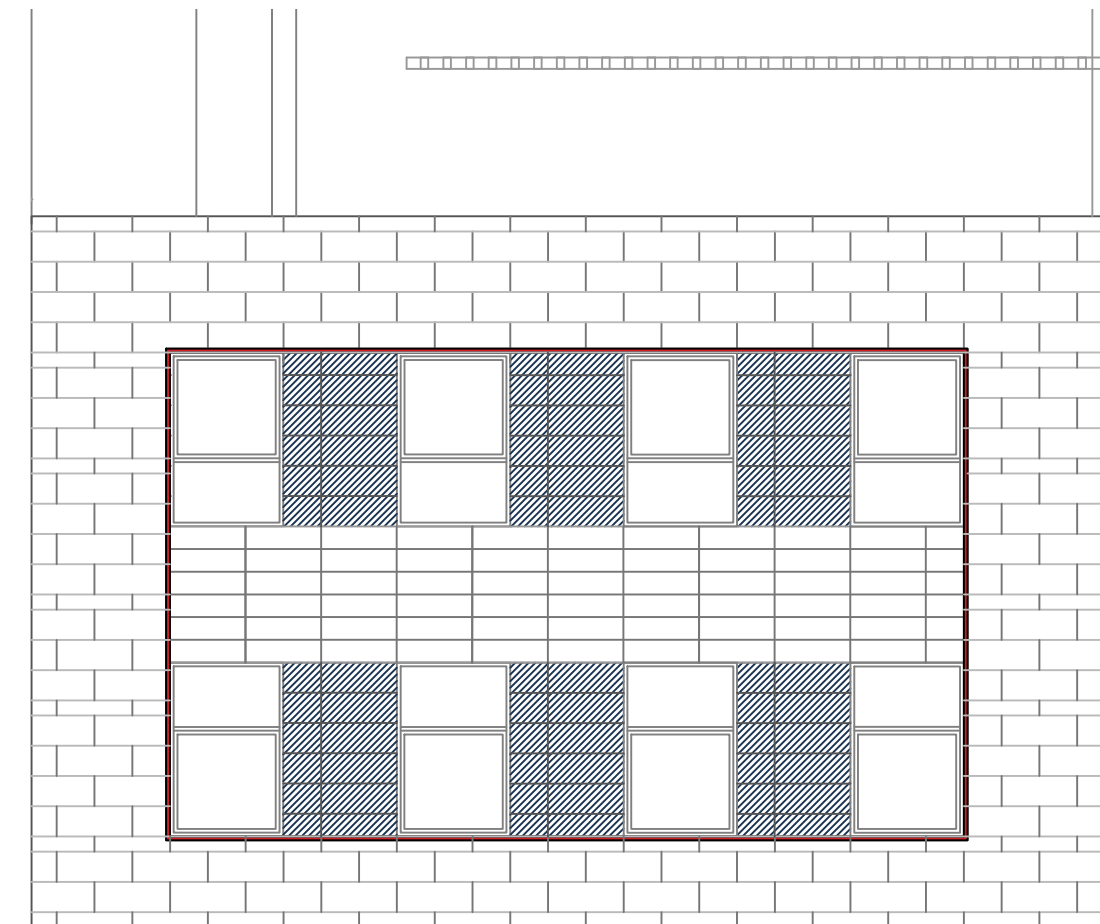

alzado c/Fuente del Ibón

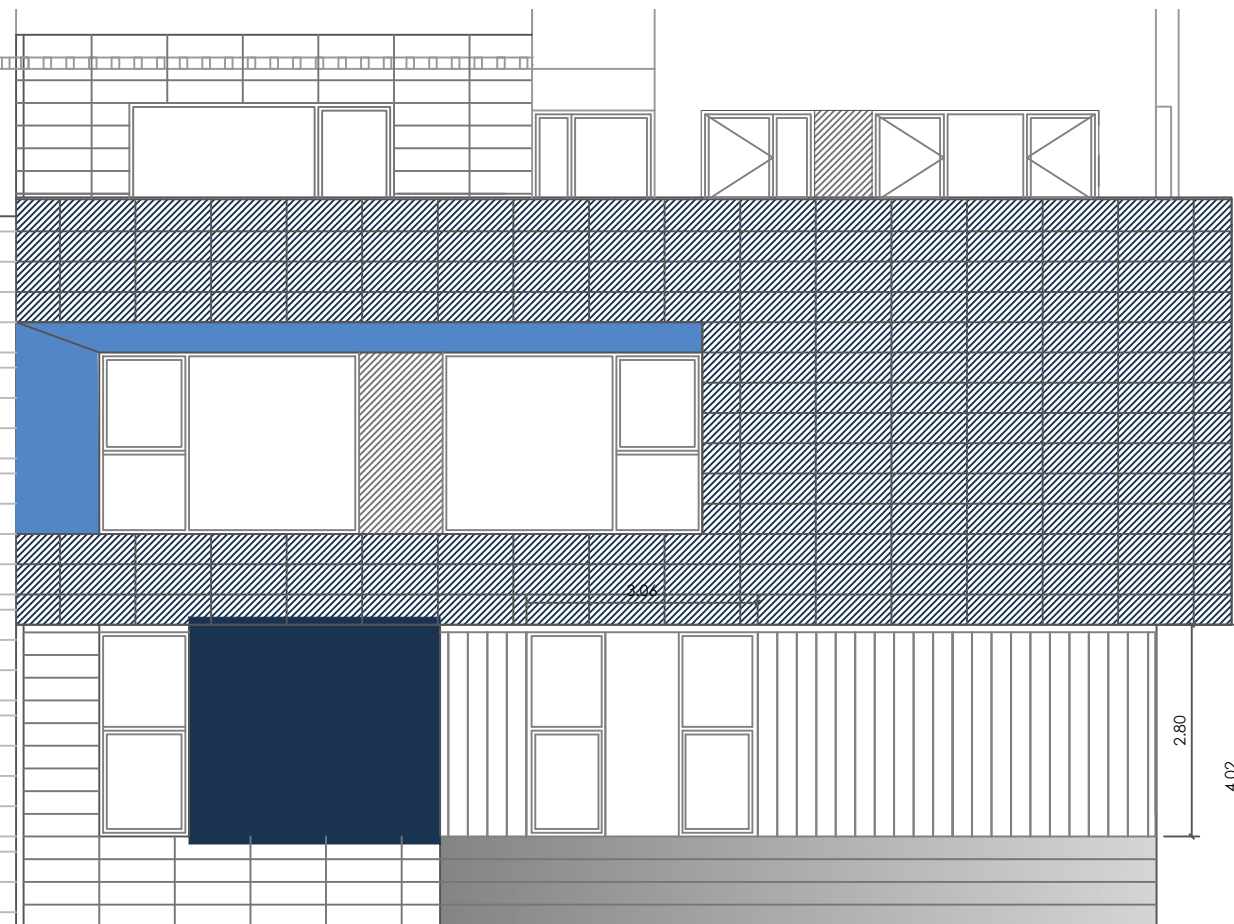

02

PLANO ALZADOS
ESCALA 1/100 en A3

EMPLAZAMIENTO Calle Manuel Ángel Ferrer
Arquitecto Dos arquitectura
FECHA Octubre 2024

EDIFICIO CALLE MANUEL ÁNGEL FERRER /
ASOCIACIONES



